


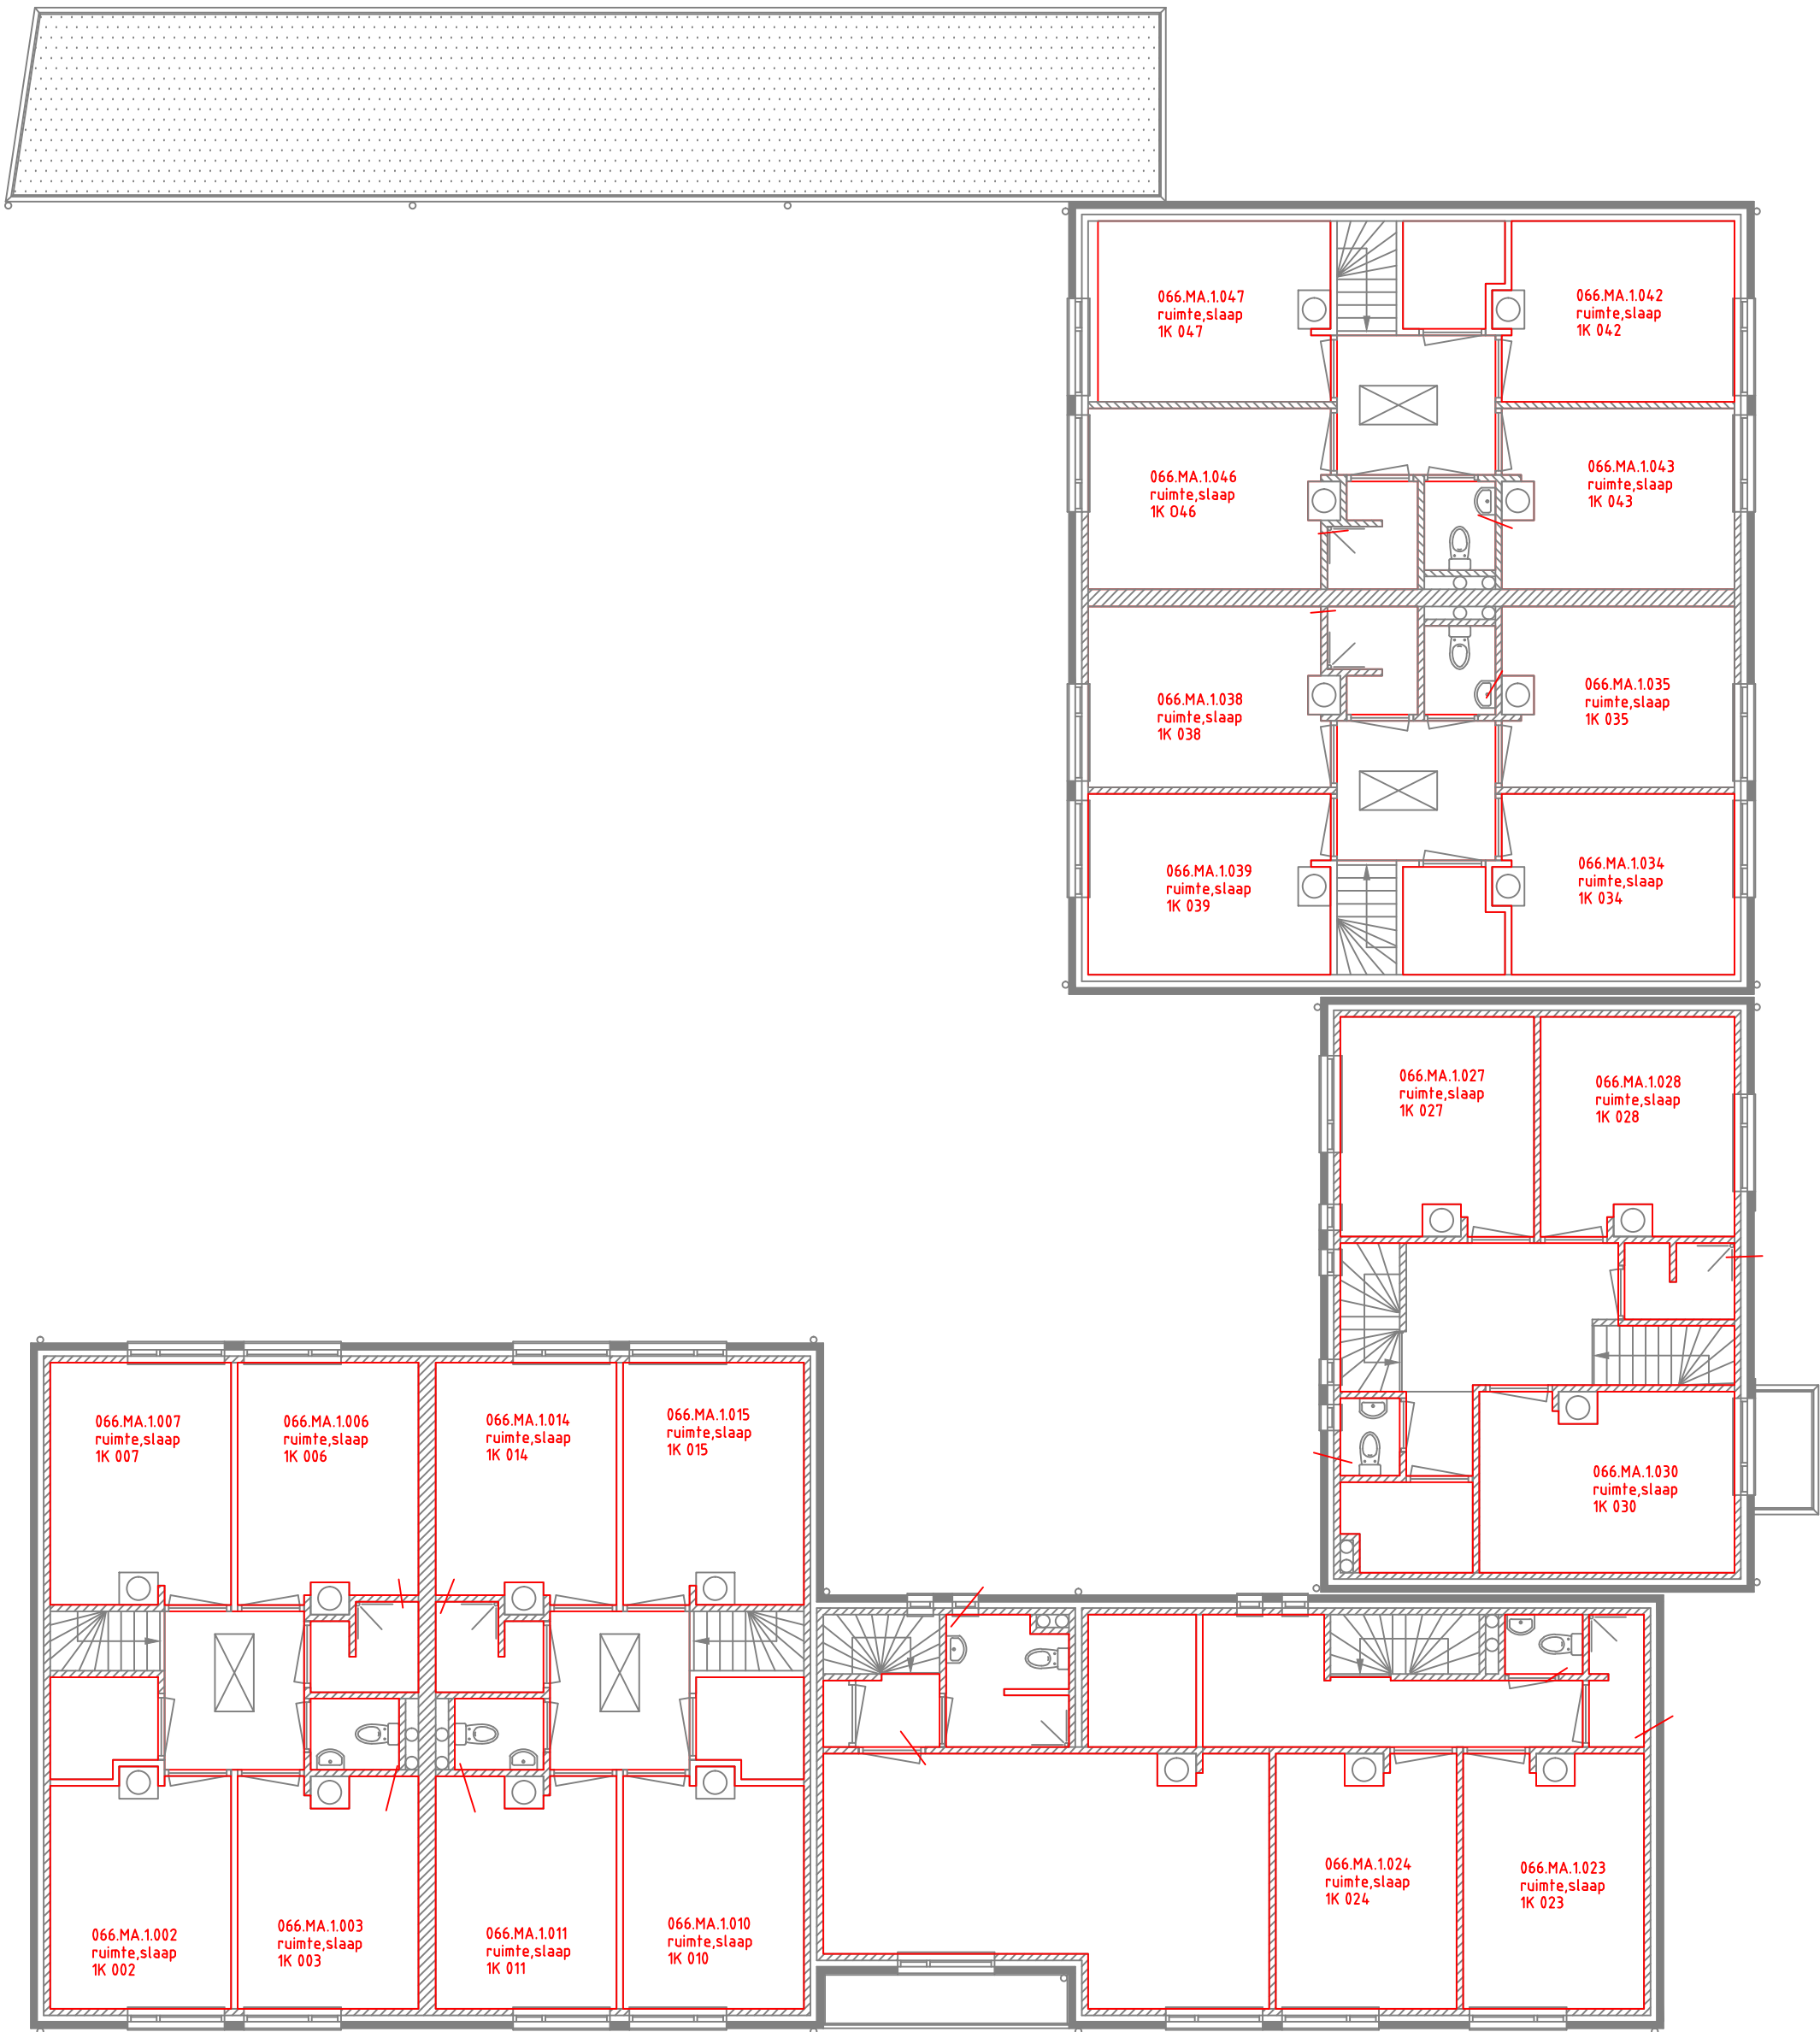

Ruimte voor derden				
Code	Datum	Gewijz. door	Omschrijving	Bekeken door
Mondriaan voor geestelijke gezondheid				
Locatie	066 Mangostraat 45B			
Bouwdeel	MA			
Bouwlaag	1e Verdieping			
Omschrijving	Telecom			
Omschrijving 2	TV Ziggo			
Discipline	Facility			
Projectnr.	:	Aanm. Datum		: 20-09-2021
Bedrijfsnaam	:	Papierformaat		: A2
Status	: Revisie	Schaal		: 1:100
Tekenaar	: ---	Tek. nr. : 066-MA-01-F2.1		
Tek. nr. Xref	:			