


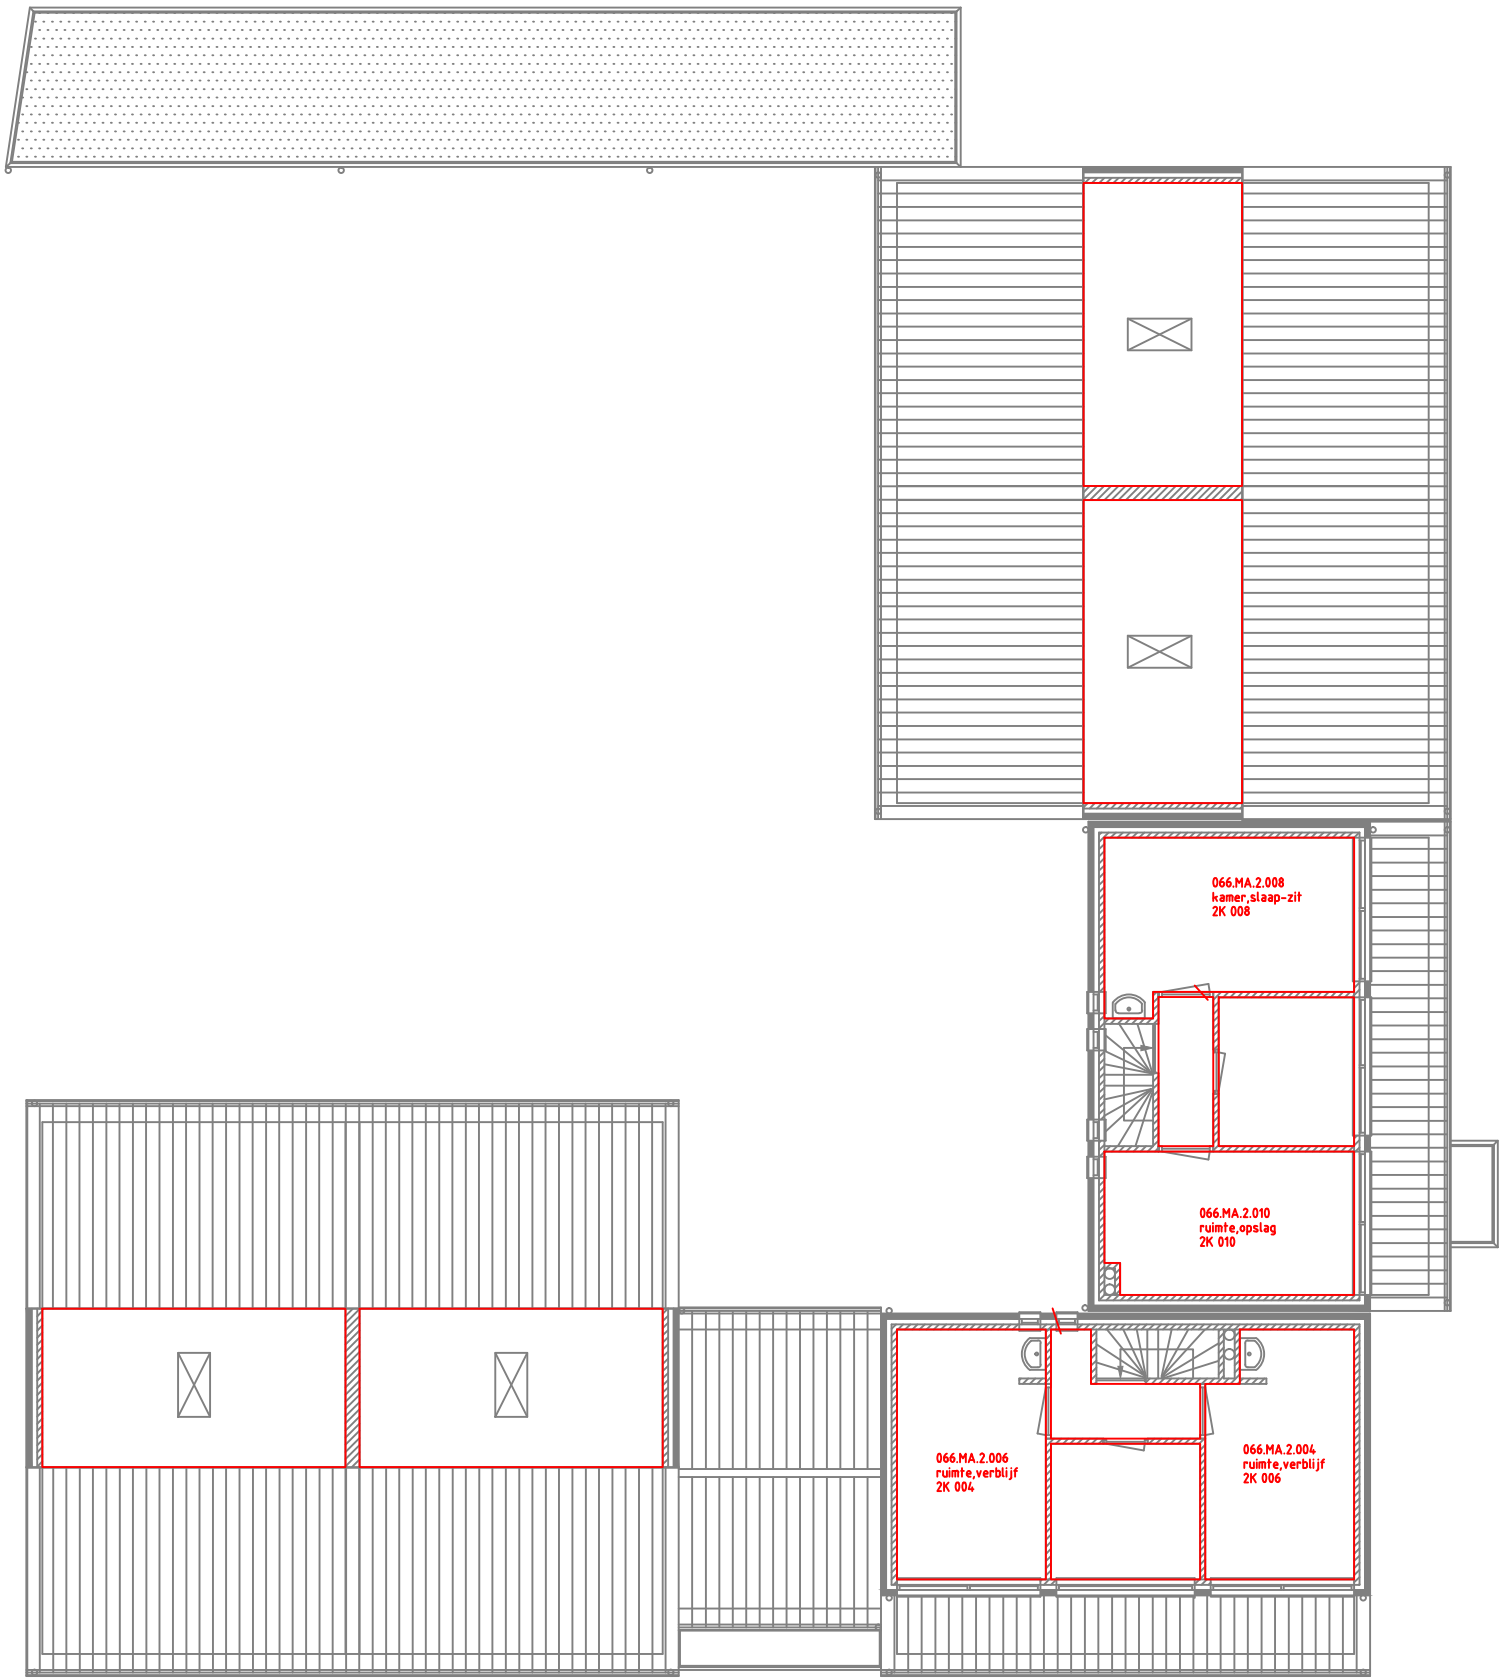

Ruimte voor tekenen				
Code	Datum	Gewijz. door	Omschrijving	Bekeken door
Mondriaan			J. F. Kennedylaan 301 6419 XZ Heerlen T. 045-5736262 F. 045-5736900 E. secretariaat.vastgoed@mondriaan.eu	
Locatie			066 Mangostraat 45B	
Bouwdeel			MA	
Bouwlaag			2e Verdieping	
Omschrijving			Telecom	
Omschrijving 2			TV Ziggo	
Discipline			Facility	
Projectnr.	:	Aanm. Datum : 20-09-2021		
Bedrijfsnaam	:	Papierformaat : A2		
Status	:	Revisie	Schaal : 1:100	
Tekenaar	:	---	Tek. nr. : 066-MA-02-F2.1	
Tek. nr. Xref	:			